



おこばち山荘 見取り図

2階

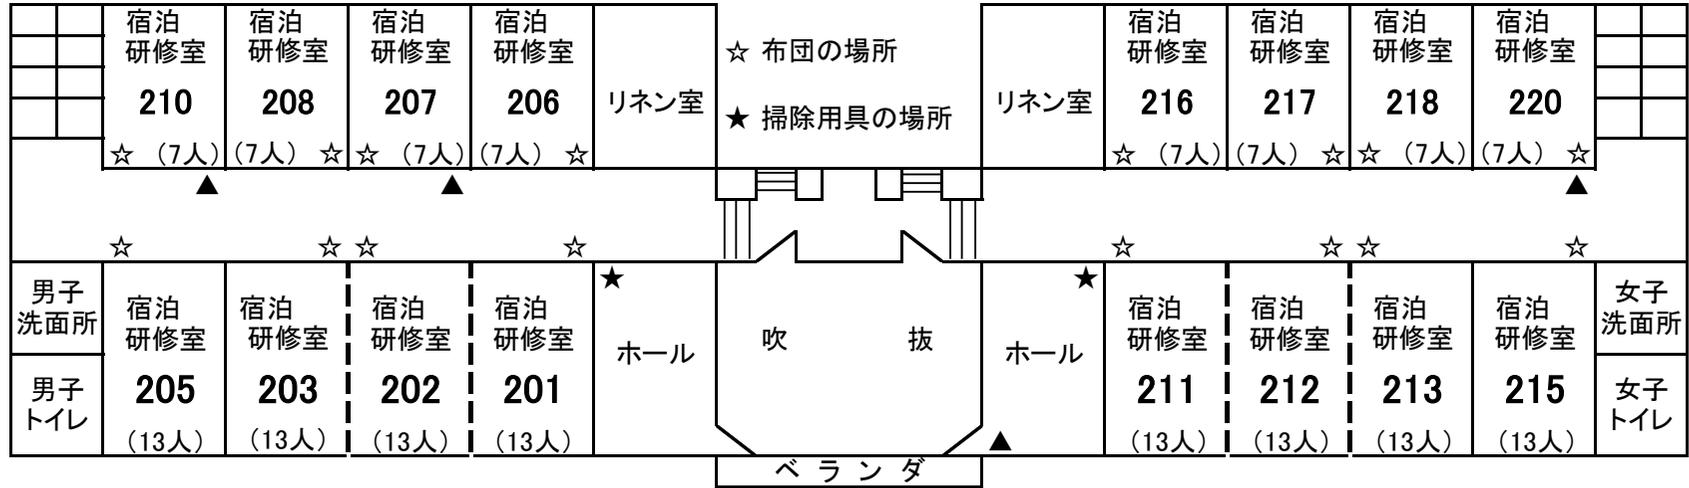

1階

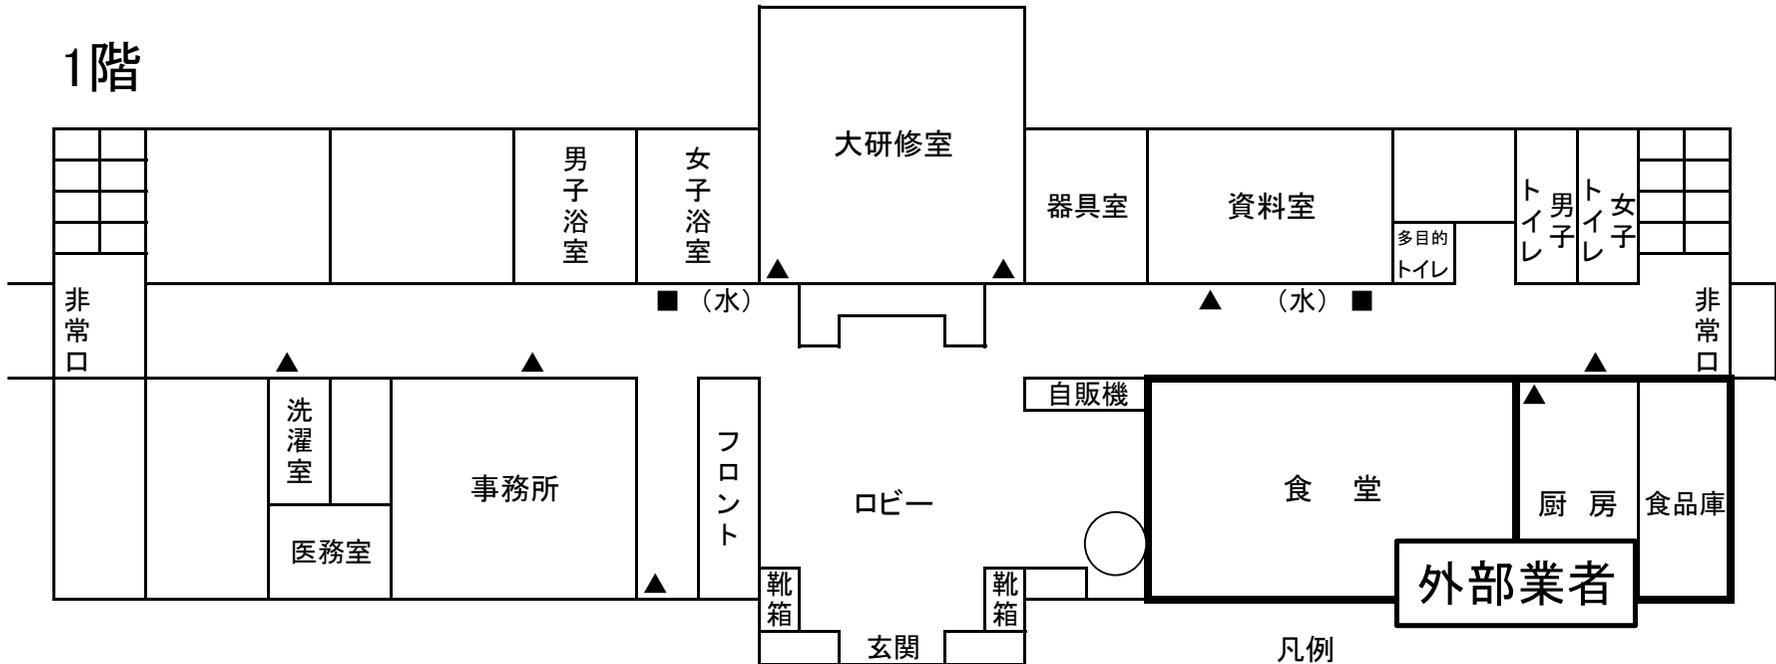

- 凡例
- ▲ → 消火器
 - (水) → 消火栓
 - → 火災報知機